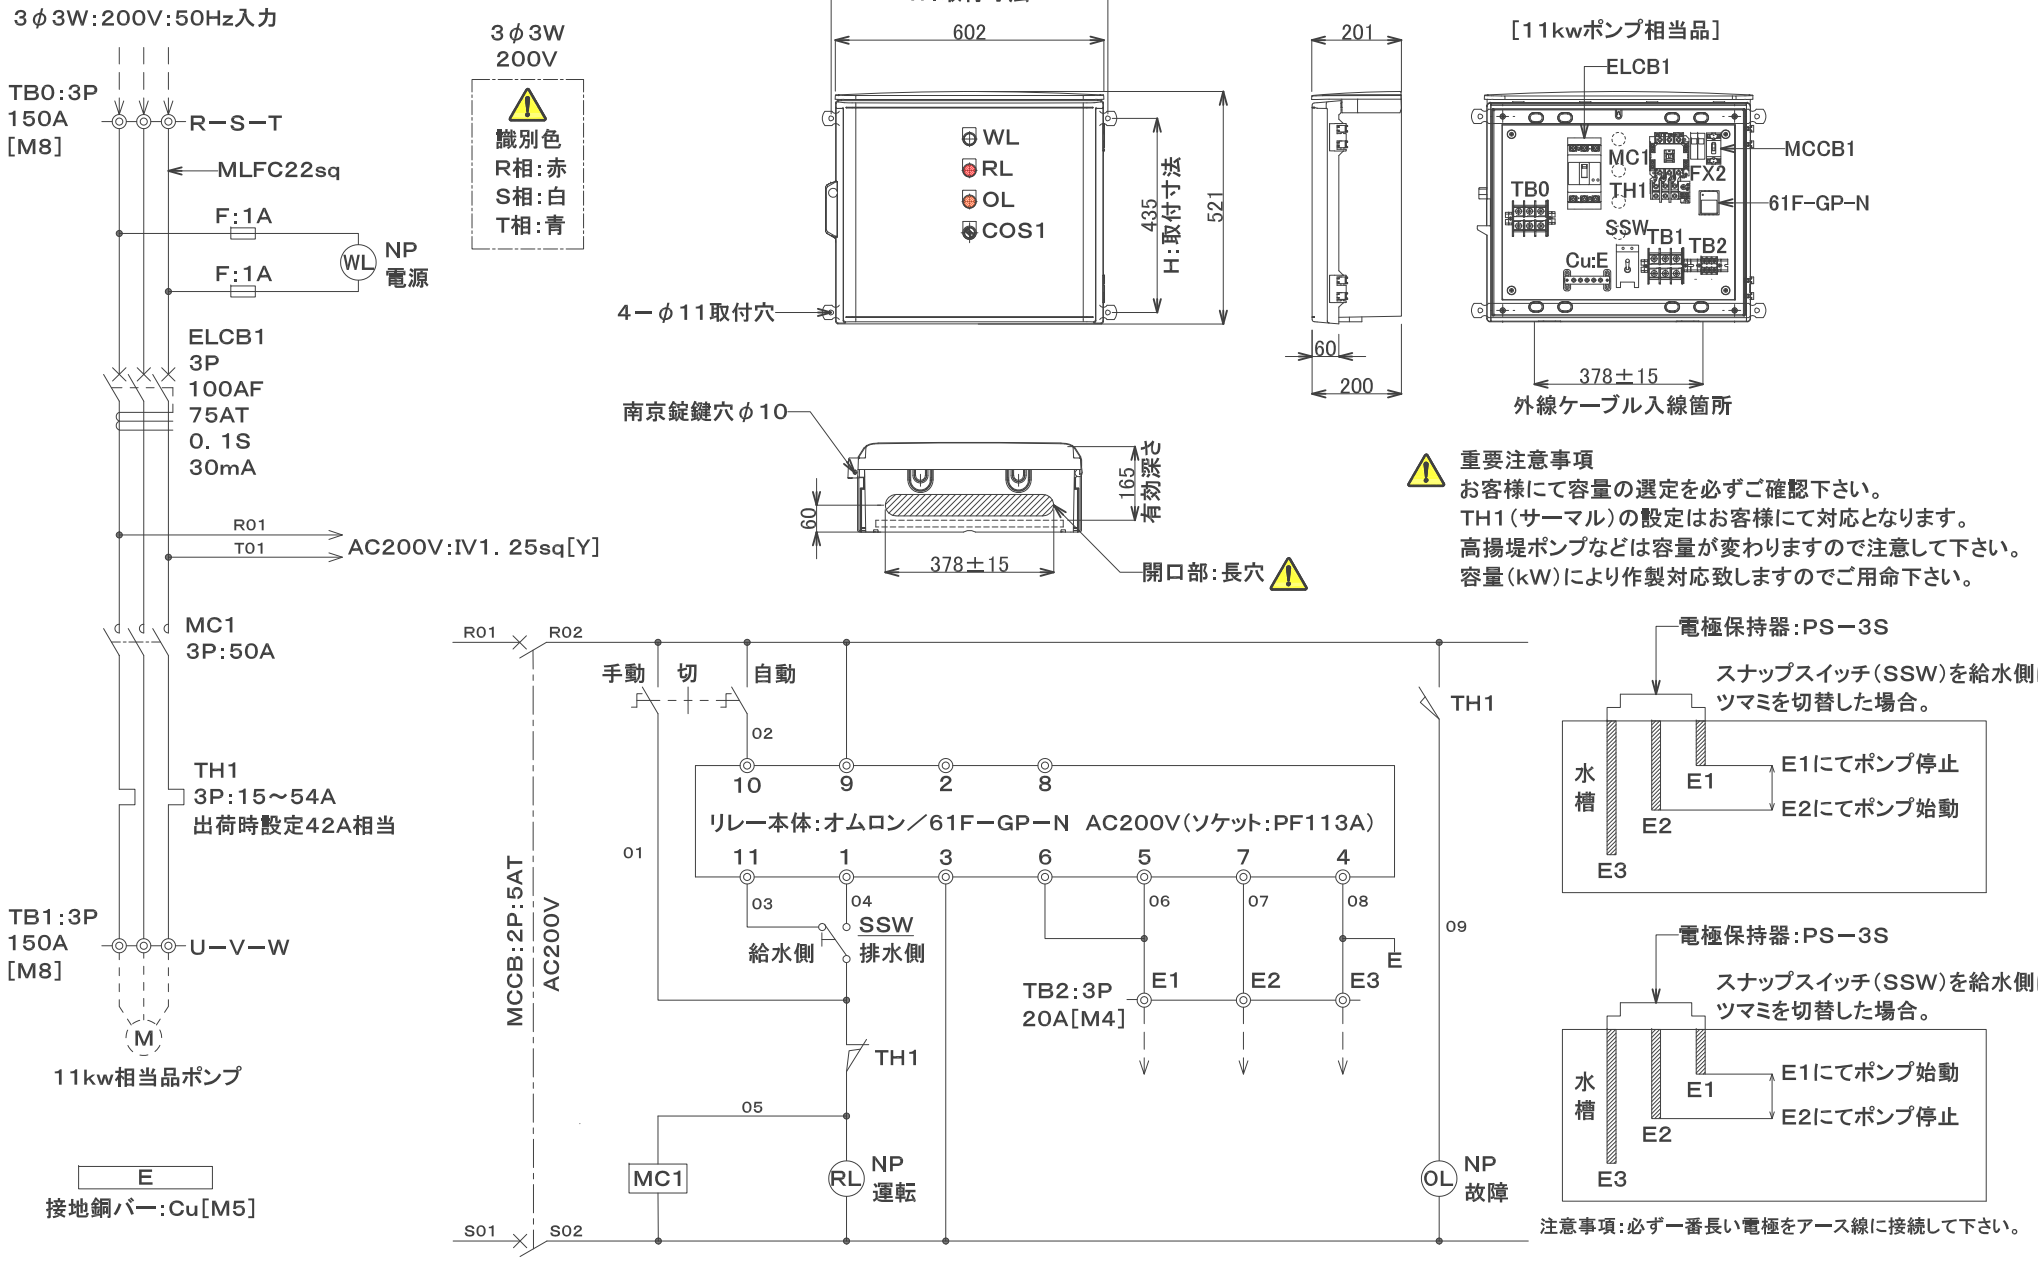


重要注意事項
お客様にて容量の選定を必ずご確認下さい。
TH1(サーマル)の設定はお客様にて対応となります。
高揚堤ポンプなどは容量が変わりますので注意して下さい。
容量(kW)により作製対応致しますのでご用命下さい。

注意事項:必ず一番長い電極をアース線に接続して下さい。

| | | | | | | |
|---|---|---|---|---|---|---|
| キャビネット仕様(BOX仕様)屋外仕様 プラボックス | 図面作成年月日 □□ー□□ー□□ (変更発生時は記載) | 第3角法 | お客様名 | | | |
| 製造メーカー:日東工業㈱製／型式:OP20ー65A | リース品在庫数によりキャビネット(BOX)本体の仕様など | | | | | |
| 付属取付金具:日東工業㈱製／型式:PKMー9 | 変わる場合がありますのであらかじめご了承下さい。 | | | | | |
| ボデー・ドア ABS樹脂製 t1. 8〜4. 5mm | | 単位／mm | 承認 | 検図 | 設計／製図 | 担当 |
| 機器取付ベース 木板 t15mm | | | | | | |
| 塗装色 ボデー・ドア ホワイトグレー 5YR8. 5／0. 5 | | 尺度 1／30 | reussite 株式会社 レウシット | | | |

名称: リース用ポンプ盤外形・結線図
リース用・図番: PB−1
シートNo.